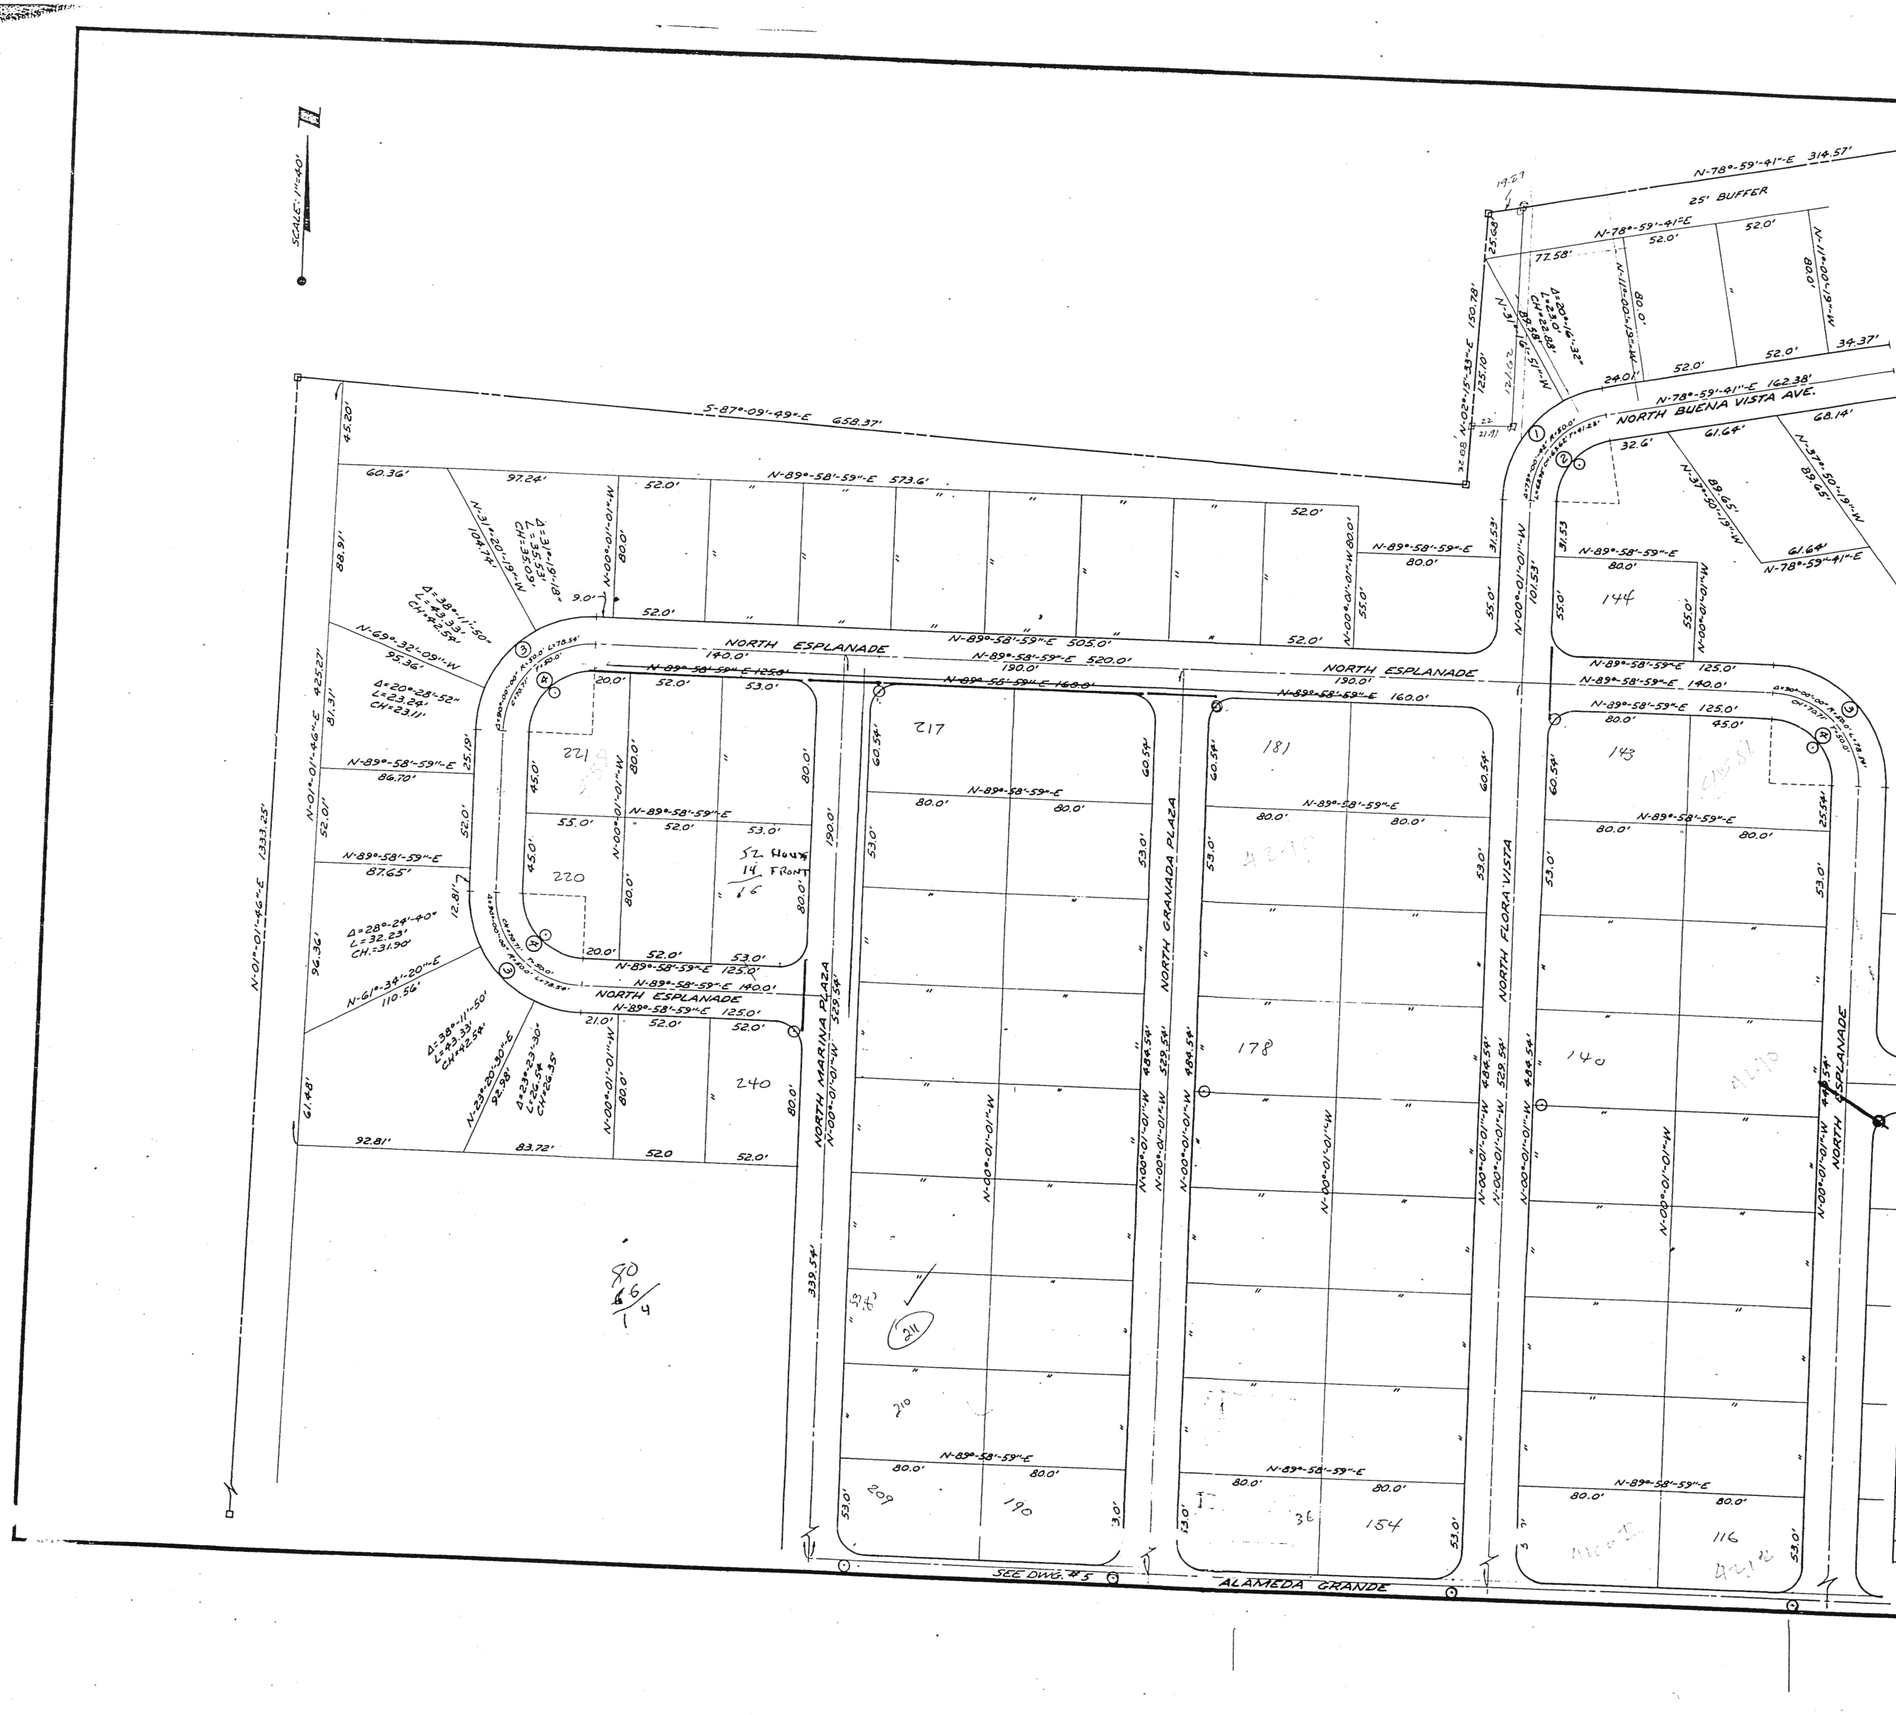

CURVE DATA

NO.	DELTA	RADIUS	LENGTH	CHORD	TANGENT
1	Δ=79°-00'-42"	65.0'	89.64'	82.70'	53.59'
2	Δ=79°-00'-42"	35.0'	48.27'	44.53'	28.86'
3	Δ=90°-00'-00"	65.00'	102.10'	91.92'	65.0'
4	Δ=90°-00'-00"	35.0'	54.98'	49.50'	35.0'

FOR: KROW BROTHERS DEVELOPMENT COMPANY ENGLEWOOD, FLORIDA

PLOT PLAN - NORTHWEST 1/4

ALAMEDA ISLES MOBILE HOME PARK

SMALLY · WELLFORD & NALVEN — CONSULTING ENGINEERS — SARASOTA, FLA.

SCALE	DATE	DESIGNED BY	APPROVED BY
1"=40'	FEB. 1974	L.D.L.	DONALD V. SMALLY, P.E. FLA. REGIST. NO. 3051
DRAWN BY	CHECKED BY	PROJECT NO.	
A.H.W.		1574-2	

LTR.	DATE	REVISION	BY

DRAWING NUMBER 3

REVISION

INDEX NO. E-1574-2007